


VISTA EN PLANTA BAÑO

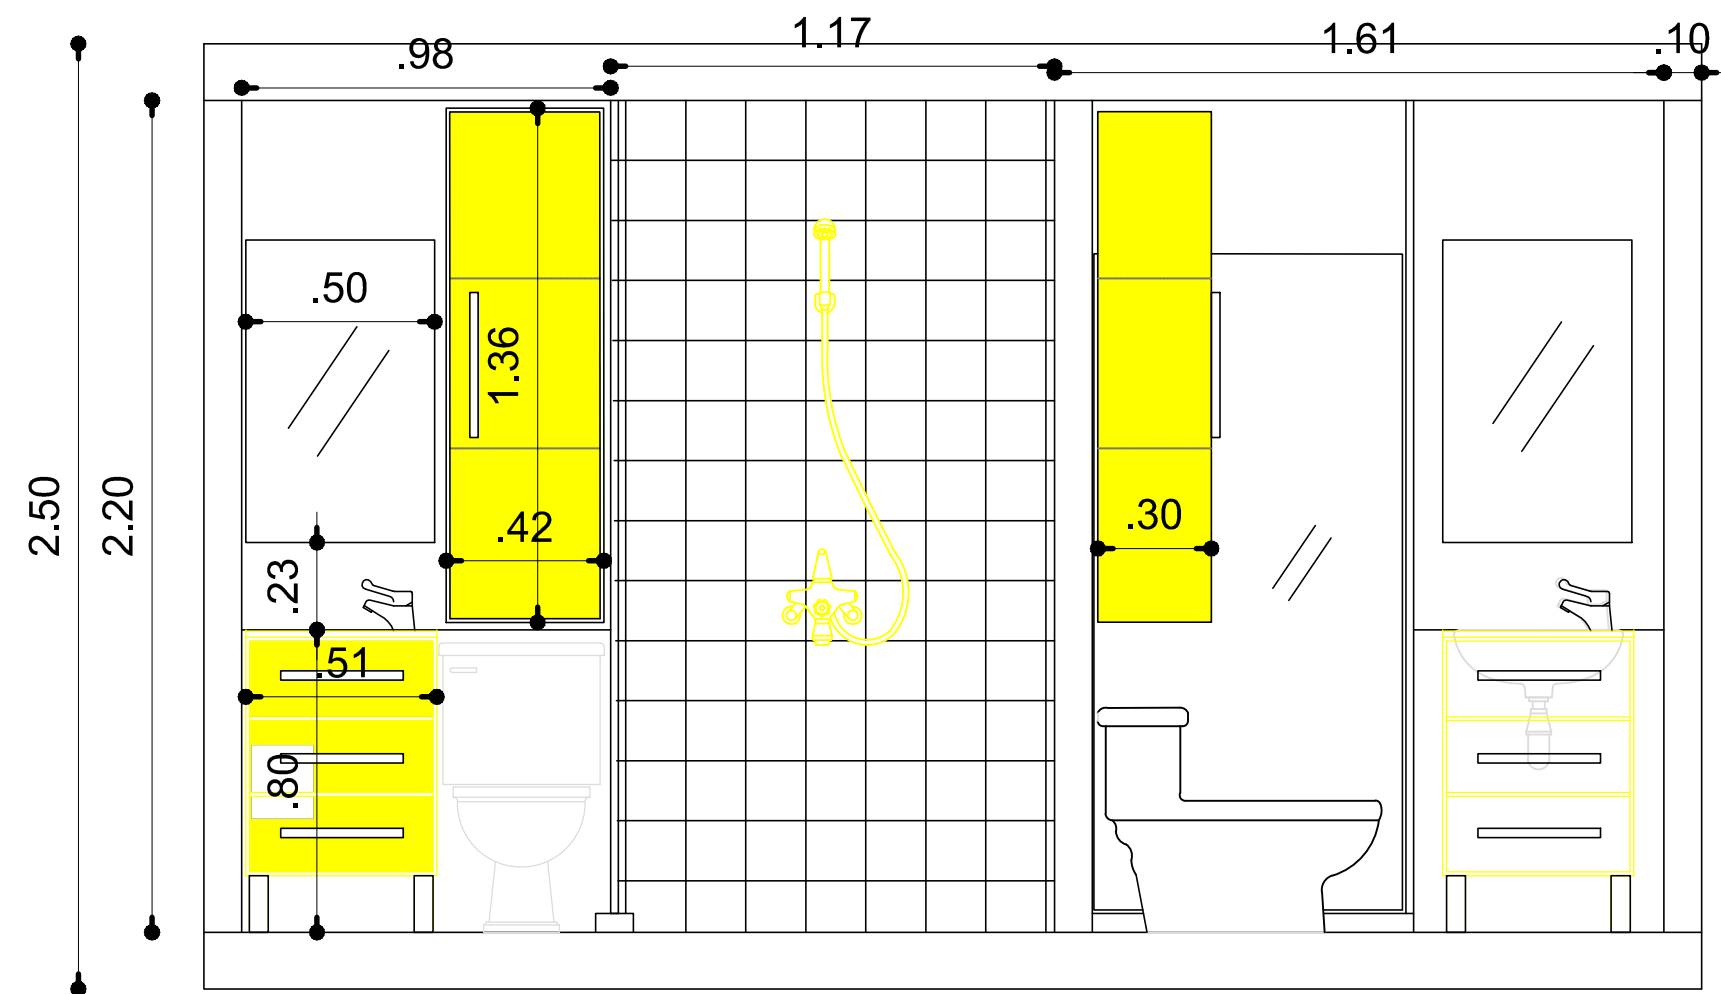

ALZADO DE PERFIL